



南立面図

|    |            |     |                    |    |           |      |        |
|----|------------|-----|--------------------|----|-----------|------|--------|
| 設計 | ・          | 工事名 | 千葉県 古民家K邸リノベーション工事 | 図名 | 1/75 南立面図 | 設計番号 |        |
| 製図 | 2022・08・20 |     |                    |    |           | 図面番号 | A - 05 |




東立面図

|    |            |     |                    |    |           |      |        |
|----|------------|-----|--------------------|----|-----------|------|--------|
| 設計 | ・          | 工事名 | 千葉県 古民家K邸リノベーション工事 | 図名 | 1/75 東立面図 | 設計番号 |        |
| 製図 | 2022・08・20 |     |                    |    |           | 図面番号 | A - 06 |



北立面図

|    |            |     |                    |    |           |      |        |
|----|------------|-----|--------------------|----|-----------|------|--------|
| 設計 | ・          | 工事名 | 千葉県 古民家K邸リノベーション工事 | 図名 | 1/50 北立面図 | 設計番号 |        |
| 製図 | 2022・08・21 |     |                    |    |           | 図面番号 | A - 07 |

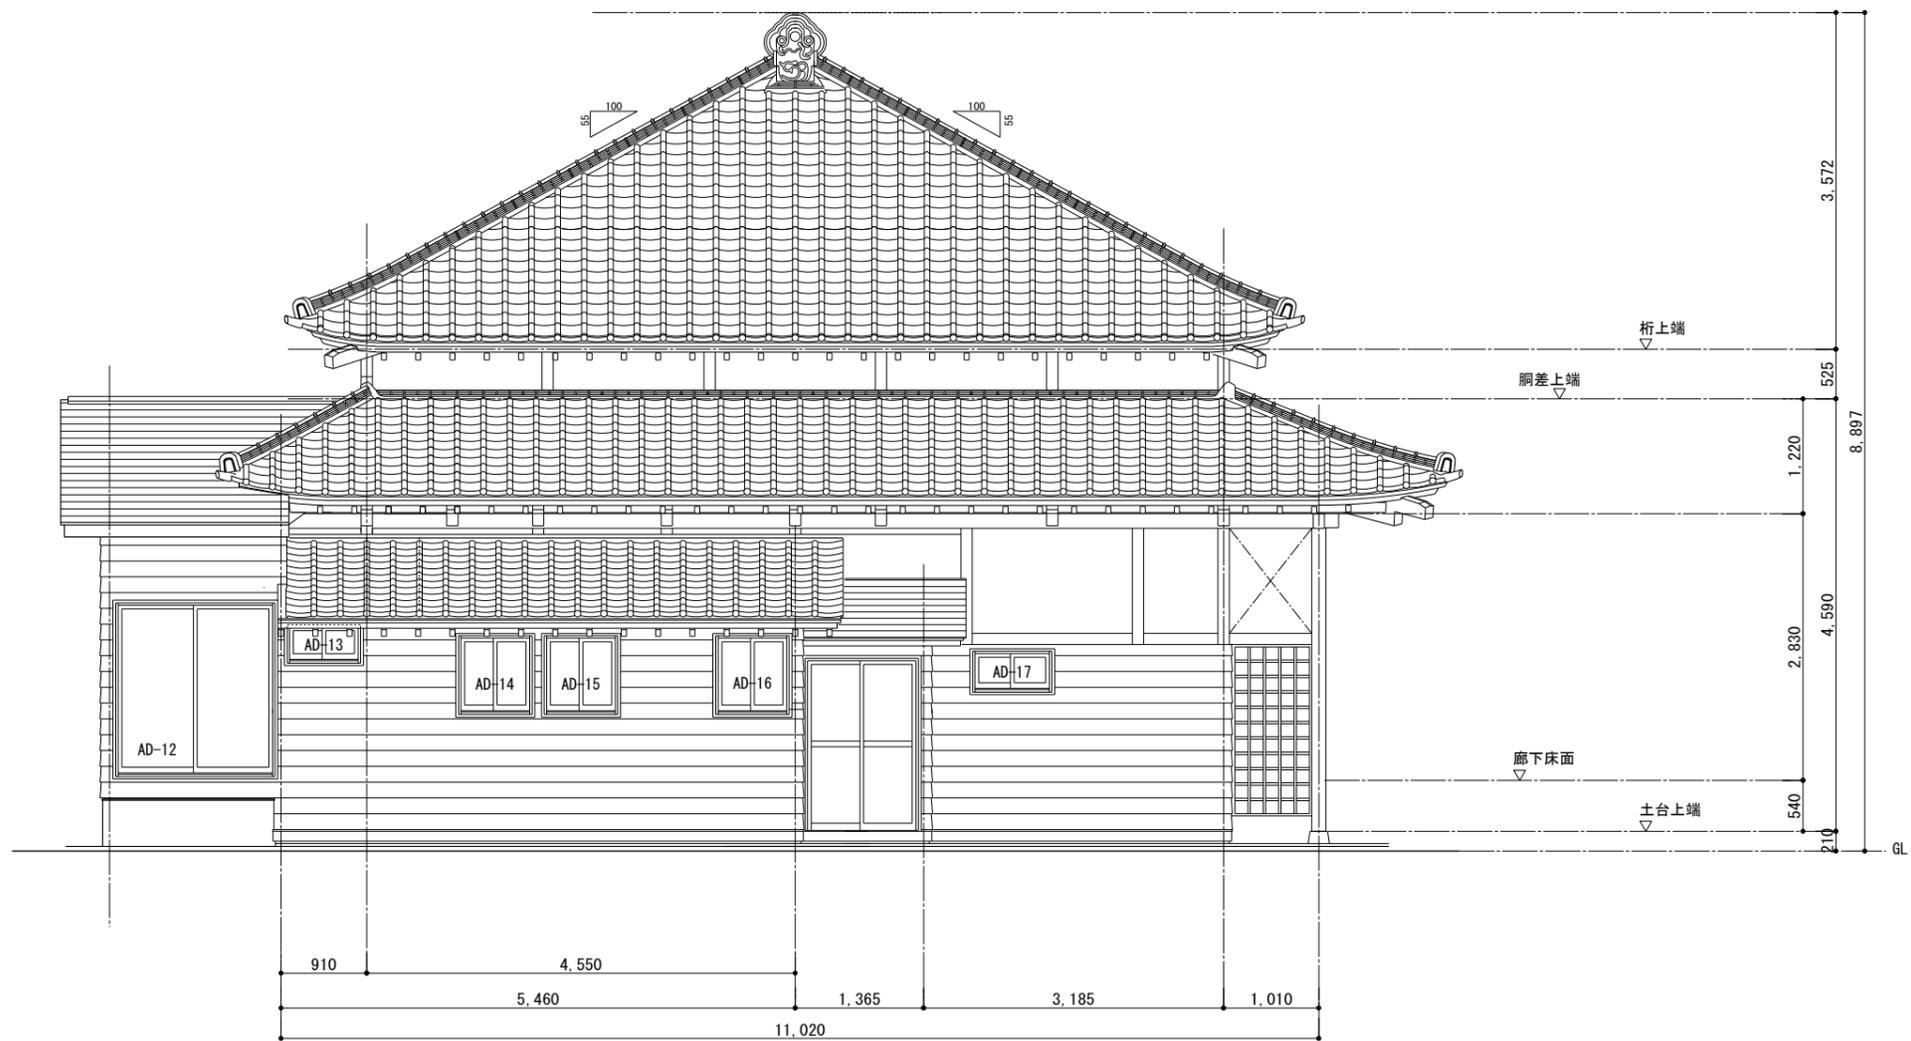

西立面図

|    |            |     |                    |    |           |      |        |
|----|------------|-----|--------------------|----|-----------|------|--------|
| 設計 | ・          | 工事名 | 千葉県 古民家K邸リノベーション工事 | 図名 | 1/75 西立面図 | 設計番号 |        |
| 製図 | 2022・08・21 |     |                    |    |           | 図面番号 | A - 08 |